


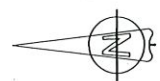


TEILUNG EICHINGER

NATURAUFNAHME

M=1:250



2.5m 5m 7.5m 10m 12.5m

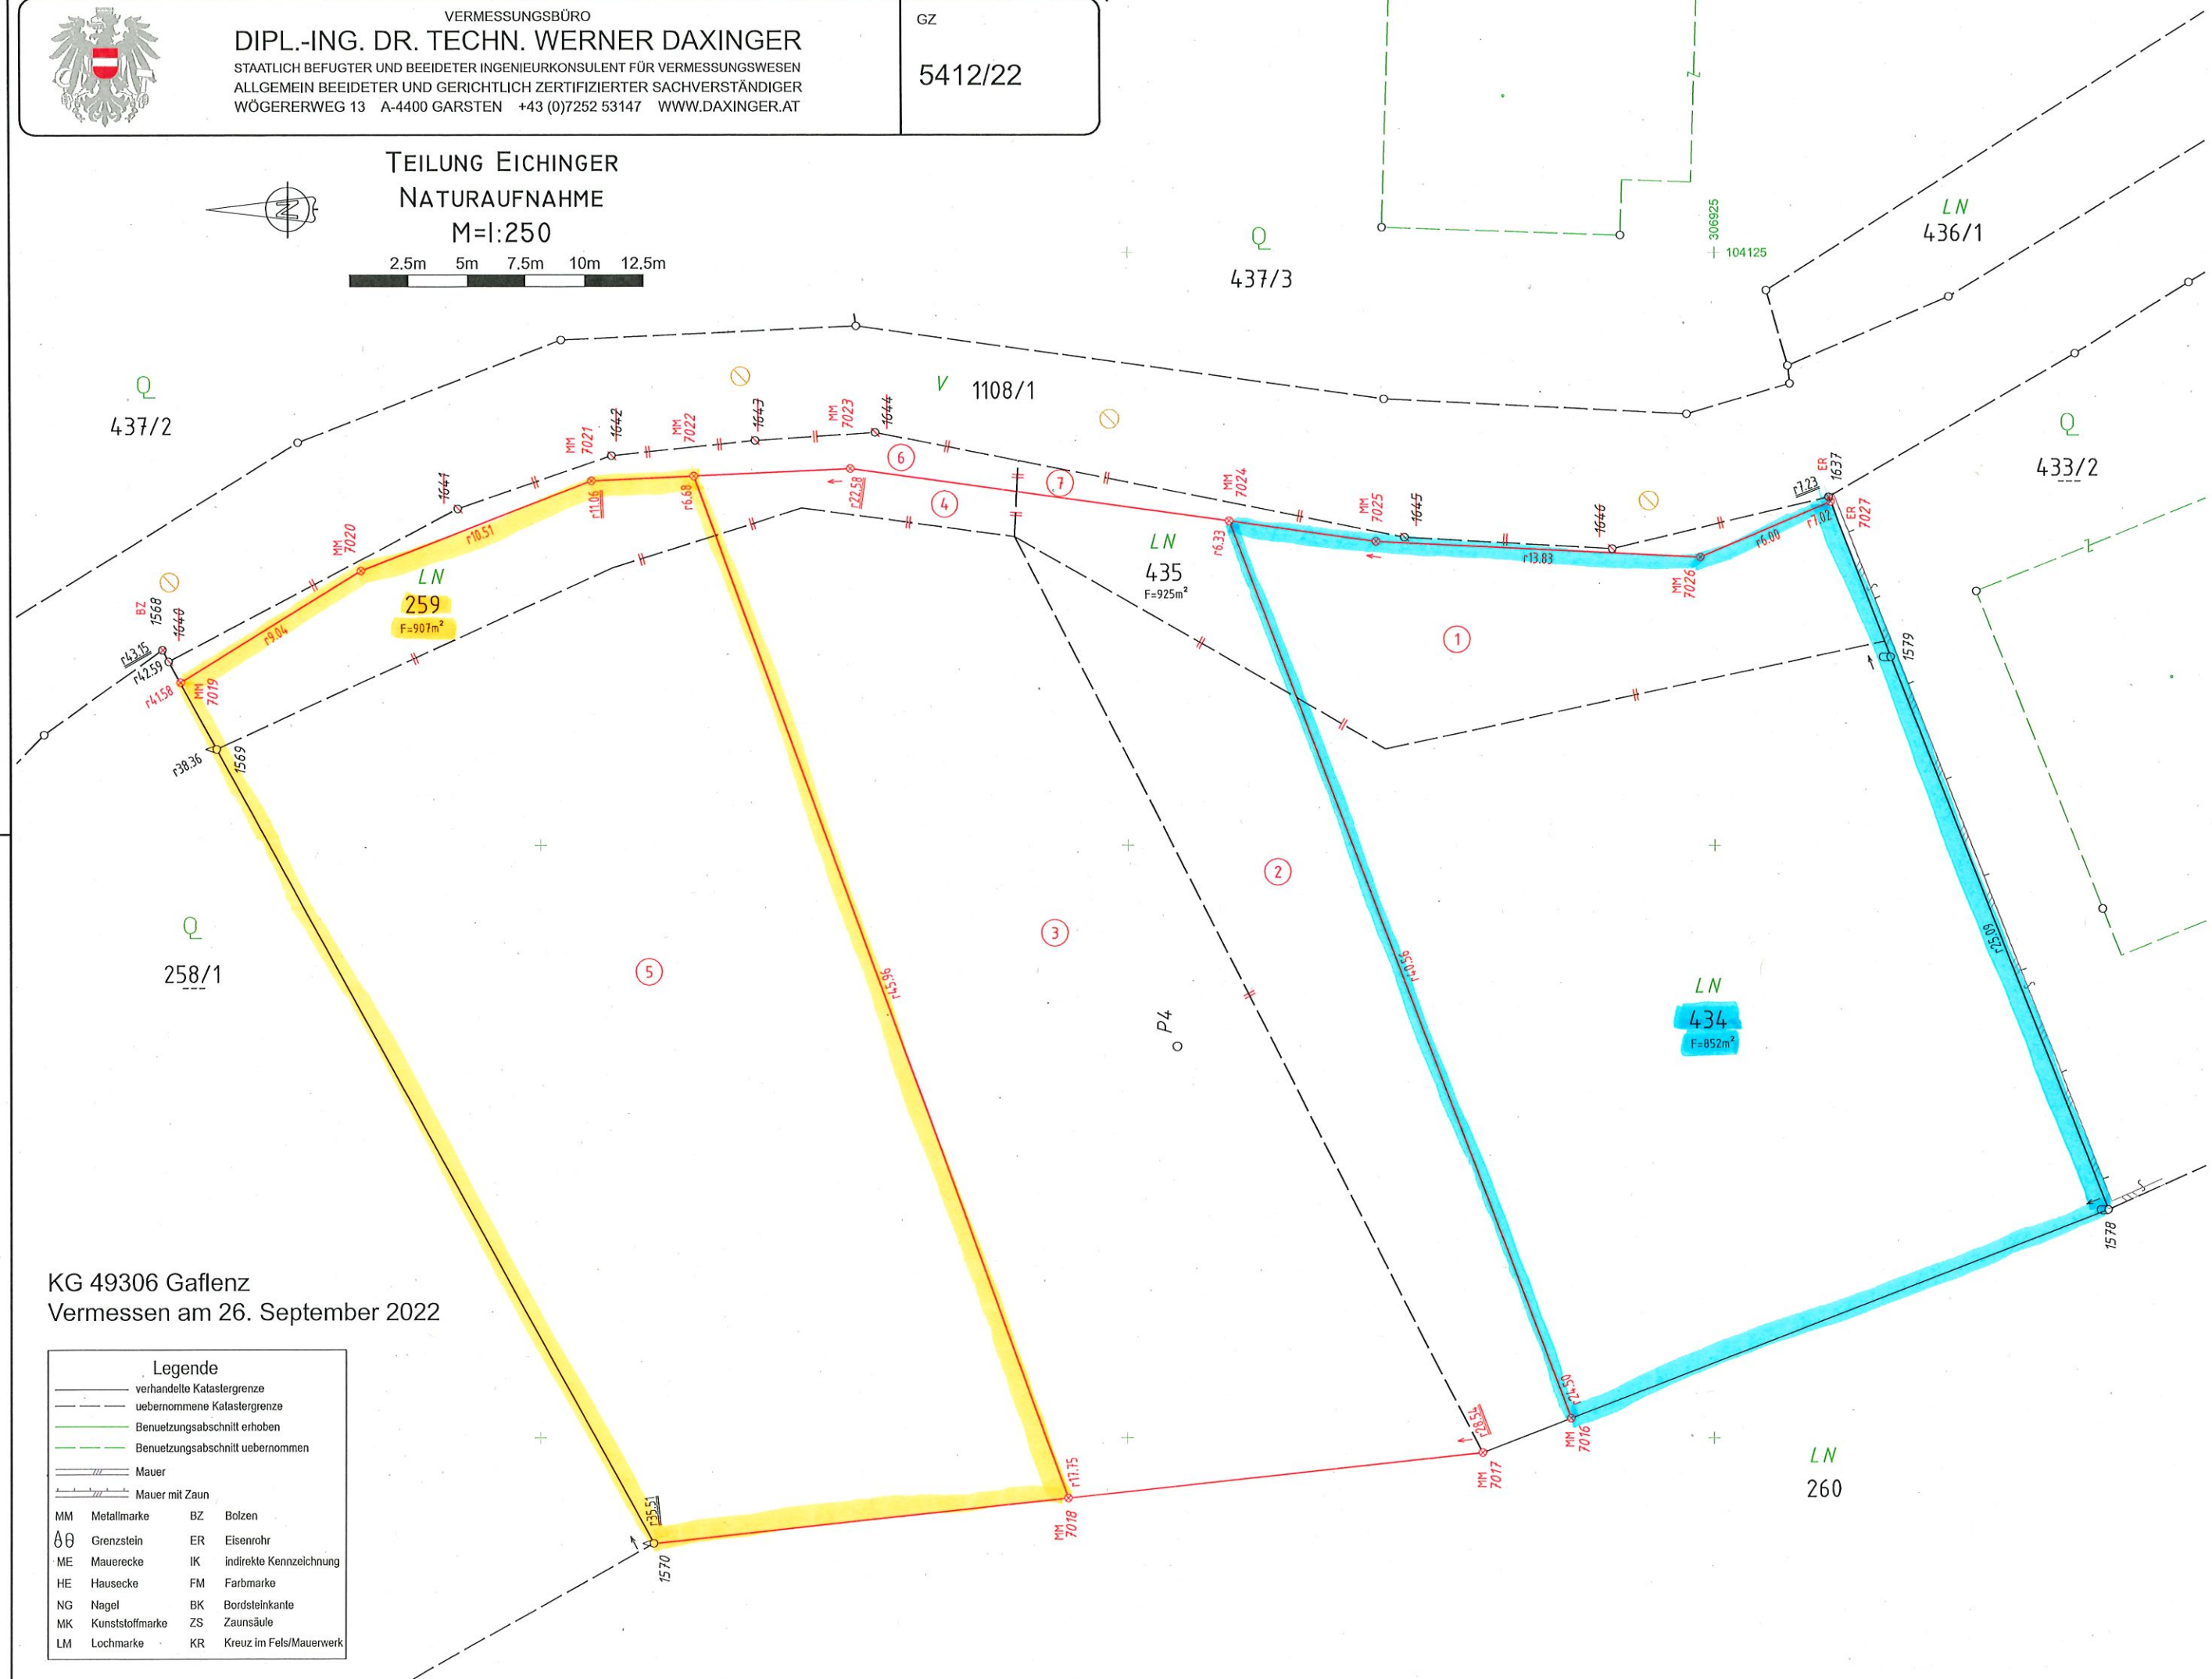

KG 49306 Gaflenz
Vermessen am 26. September 2022

Legende

—	verhandelte Katastergrenze
- - -	uebernommene Katastergrenze
—	Benutzungsabschnitt erhoben
- - -	Benutzungsabschnitt uebernommen
—	Mauer
—	Mauer mit Zaun
MM	Metallmarke
BZ	Bolzen
⊗	Grenzstein
ER	Eisenrohr
ME	Mauerecke
IK	indirekte Kennzeichnung
HE	Hausecke
FM	Farbmarke
NG	Nagel
BK	Bordsteinkante
MK	Kunststoffmarke
ZS	Zaunsäule
LM	Lochmarke
KR	Kreuz im Fels/Mauerwerk